


SO 02 - ZMĚNA POVRCHU STÁVAJÍCÍ KOMUNIKACE BUDE PROVEDENA AŽ PO ZALITÍ STÁVAJÍCÍCH SKLEPNÍCH PROSTOR

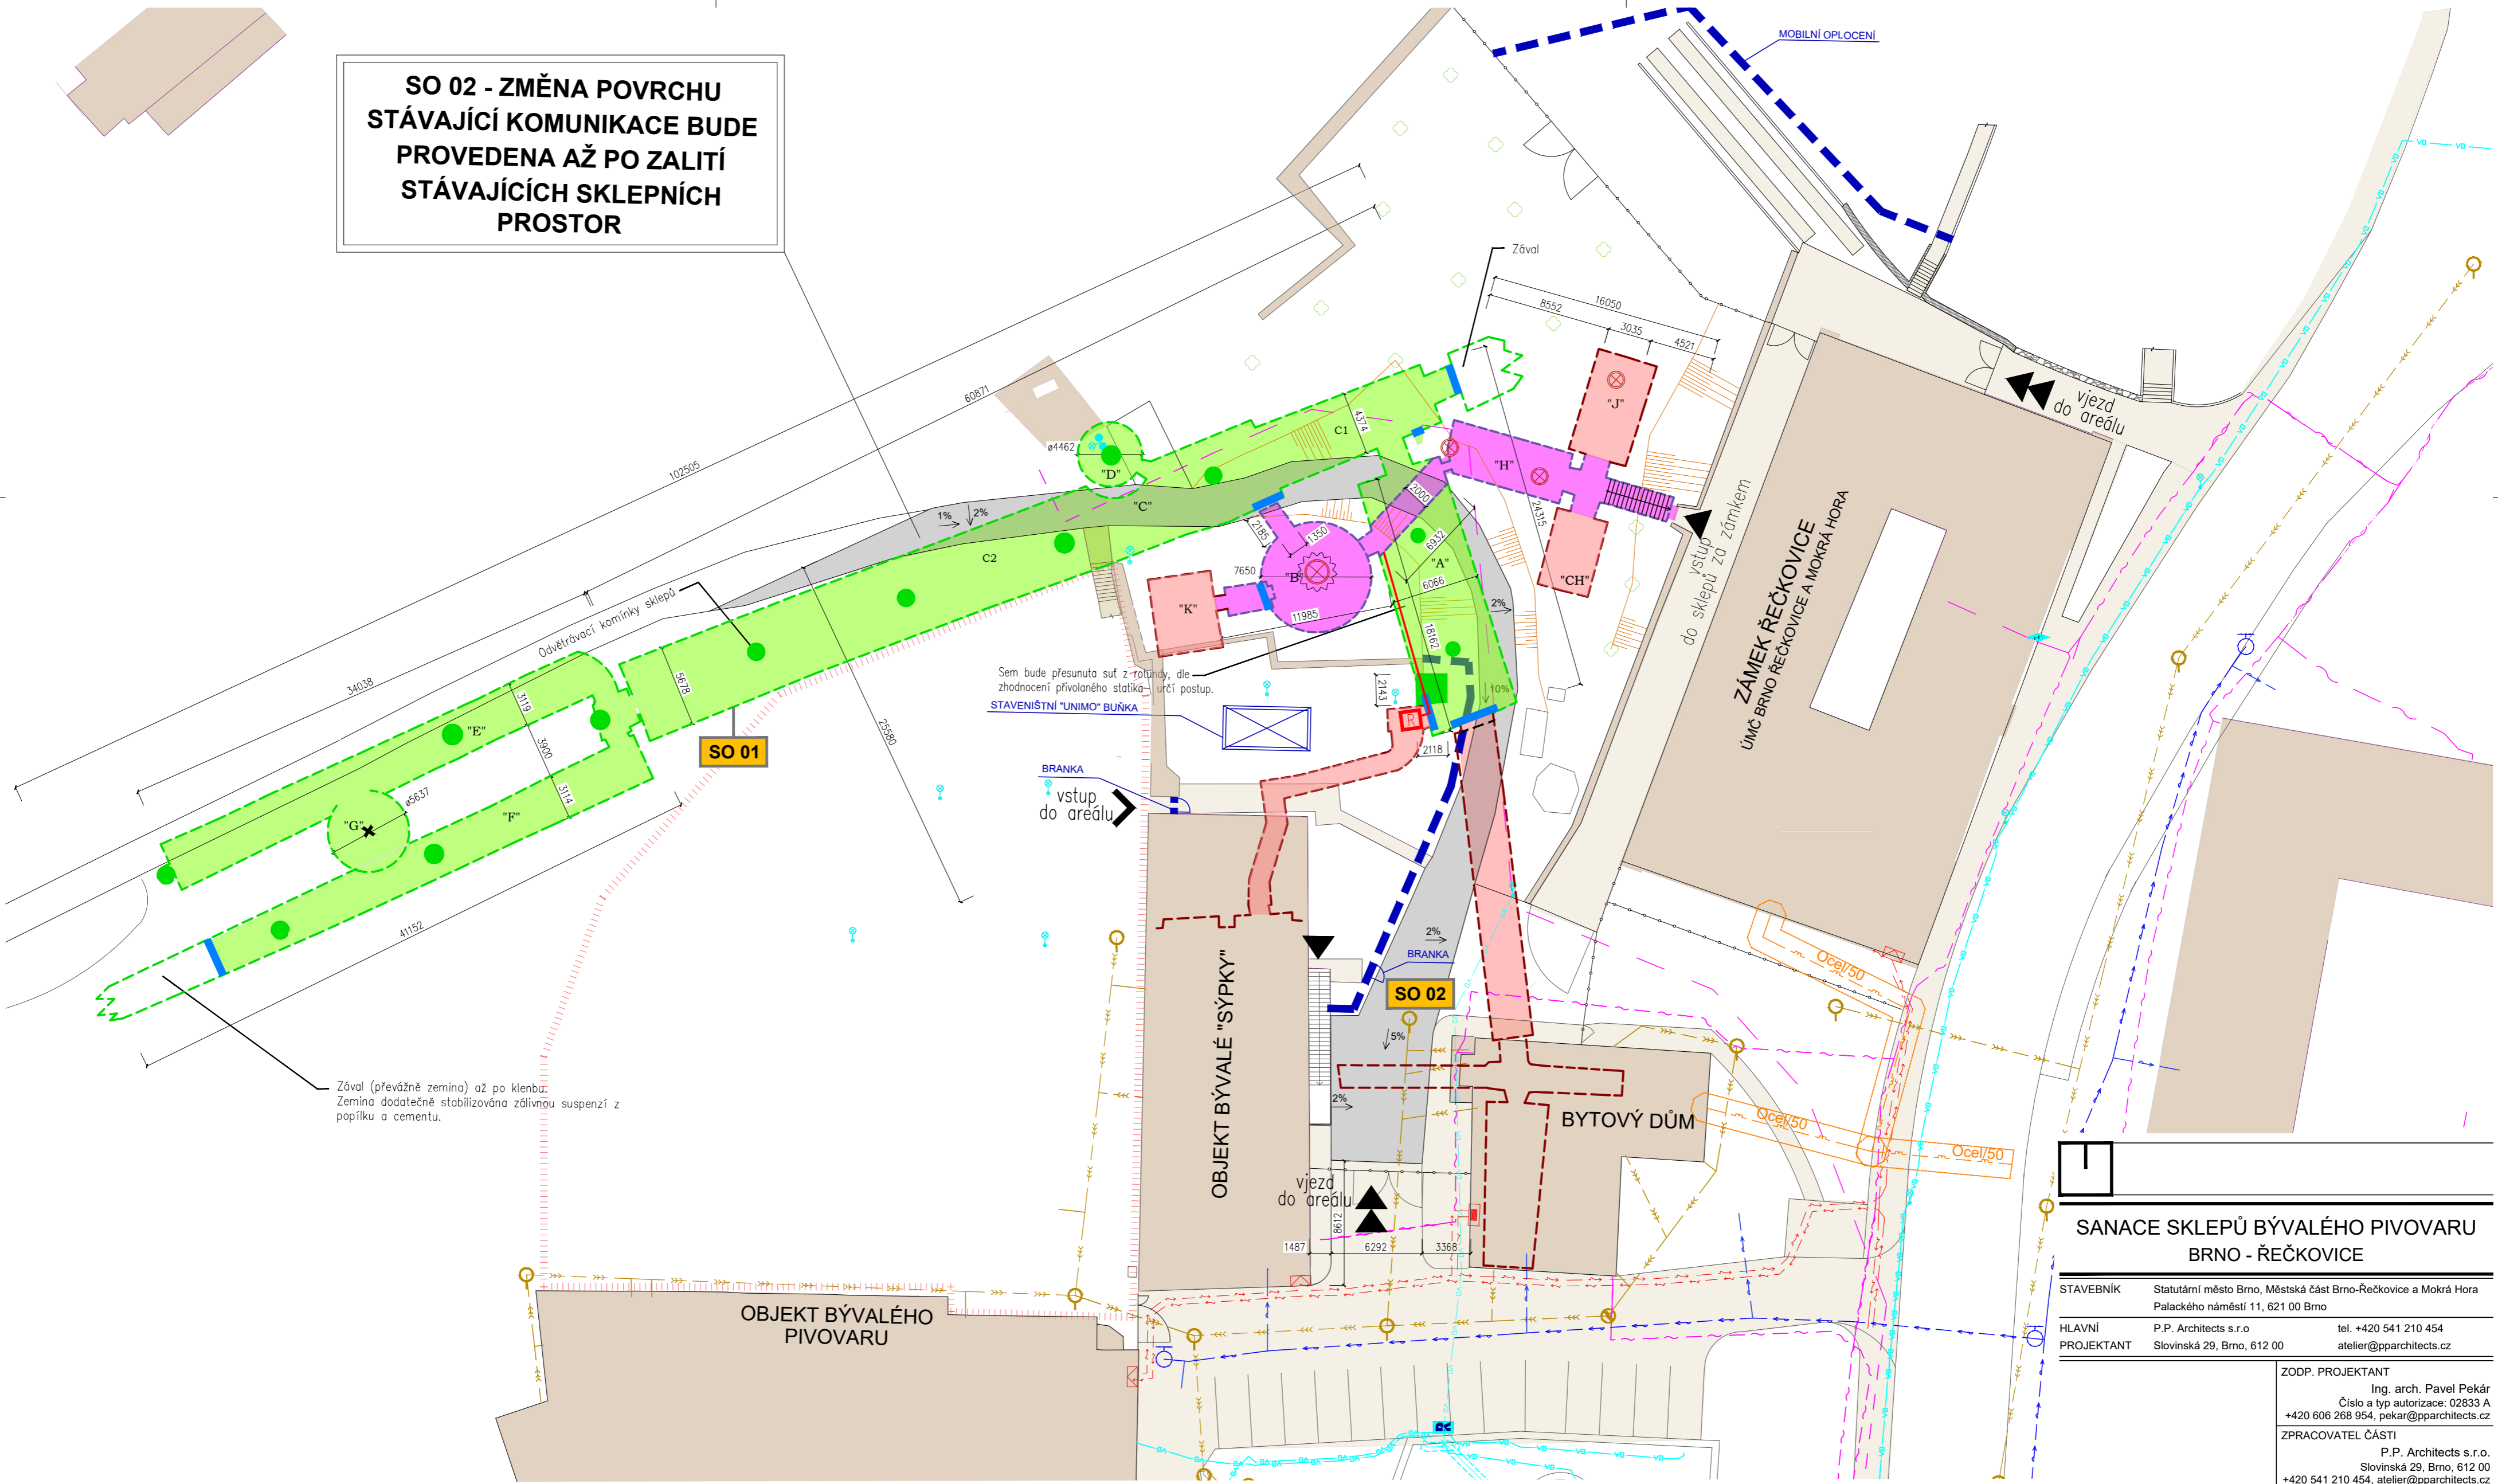

STAVEBNÍ OBJEKTY
 SO 01 - ZRUŠENÍ SKLEPŮ
 SO 02 - ZMĚNA POVRCHU STÁVAJÍCÍ KOMUNIKACE

LEGENDA INŽENÝRSKÝCH SÍTÍ
 - STÁVAJÍCÍ KANALIZACE (BVAK)
 - ELEKTRICKÉ PODZEMNÍ VEDENÍ NN (E.ON)
 - CETIN (podzemní rozvody)
 - CETIN (neprovzdušňované sítě)
 - VEŘEJNÉ OSVĚTLENÍ (TS Brno)
 - VODOVODNÍ ŘÁD (BVAK)
 - PLYNOVODNÍ ŘÁD (GASNET)

LEGENDA PODZEMNÍCH OBJEKTŮ A PLOCH
 - RUŠENÉ A ZALITÉ SKLEPNÍ PROSTORY - SO 01
 - STÁVAJÍCÍ SKLEPNÍ PROST. - STAVEBNÍ ÚPRAVY
 - STÁVAJÍCÍ SKLEPNÍ PROSTORY BEZ STAVEBNÍHO ZÁSAHU
 - ZAZDĚNÍ - OPĚRNÉ STĚNY Z BEDNICÍCH TVAROVEK, CPP DO SKLEPA "K"
 - ROZVADĚČ S NADZEMNÍM NN (CHRÁNÍČKA)
LEGENDA NADZEMNÍCH OBJEKTŮ A PLOCH
 - STÁVAJÍCÍ BUDOVY, ZIDKY, KONSTRUKCE
 - STÁVAJÍCÍ KOMUNIKACE - ZMĚNA JEJÍHO POVRCHU - SO 02
 - STÁVAJÍCÍ OPLOCENÍ

- STÁVAJÍCÍ ZPEVNĚNÉ PLOCHY - PŘEVÁŽNĚ ZÁMKOVÁ/BETONOVÁ DLAŽBA
 - KOMÍNEK Z CPP SE ZÁKLOPEM Z BETONOVÉHO PANELU - BUDE ODSTRANĚNO A DÍRA ZASYPÁNA, ZAPRAVENA
 - OKOLO VĚTRÁČHO KOMÍNKU BUDOU VYSAZENY VYSOKÉ TRAVINY
 - AMFITEÁTR ŘEČKOVICE - PŘÍBLIŽNÉ OHRANIČENÍ
 - PRŮBĚH TERÉNU - SVAH
 - STAVENIŠTNÍ MOBILNÍ OPLOCENÍ
 - STAVENIŠTNÍ ZAŘÍZENÍ

✖ VRT POMOCÍ MALÉ VRTNÉ SOUSTAVY - POKUSIT SE NAJÍT KOMÍNEK, KTERÝ NENÍ VIDĚT NA POVRCHU
 ○ STÁVAJÍCÍ DŘEVINY
 ○ **CHRÁNĚNÝ STROM - PLATAN JAVOROLISTÝ, NESMÍ DOJÍT K POŠKOZENÍ NADZEMNÍCH ANI PODZEMNÍCH ČÁSTÍ!!! - ZÁKONNĚ OCHRANĚNÉ PÁSMO VE TVARU KRUHU O POLOMĚRU 14,6 m**
 ▲ VSTUP DO STÁVAJÍCÍCH SKLEPŮ
 ▲ VSTUP DO AREÁLU
 ○ STÁVAJÍCÍ AREÁLOVÉ OSVĚTLENÍ
 ● STÁVAJÍCÍ ODVĚTRÁVACÍ KOMÍNKY SKLEPŮ - BETONOVÁ SKRUŽ Ø 1,2 m S KOMÍNKEM Ø 0,4 m. UBOURÁNY, TERÉN PO ZALITÍ SKLEPŮ ZASYPÁN ZEMINOU A ORNICÍ A OSETA TRÁVA
 ● STÁVAJÍCÍ ODVĚTRÁVACÍ KOMÍNKY SKLEPŮ - BETONOVÁ SKRUŽ Ø 1,2 m S KOMÍNKEM Ø 0,4 m. PROJDOU KONTROLOU, ZAPRAVENÍM A OKOLO BUDE VYSAZENÁ VYSOKÁ TRÁVA

Zával (převážně zemina) až po klenbu. Zemina dodatečně stabilizována závlivnou suspenzí z popílku a cementu.

SANACE SKLEPŮ BÝVALÉHO PIVOVARU BRNO - ŘEČKOVICE

STAVEBNÍK Statutární město Brno, Městská část Brno-Řečkovice a Mokrá Hora
 Palackého náměstí 11, 621 00 Brno
 HLAVNÍ P.P. Architects s.r.o. tel. +420 541 210 454
 PROJEKTANT Slovinská 29, Brno, 612 00 atelier@pparchitects.cz

ZODP. PROJEKTANT Ing. arch. Pavel Pekár
 Číslo a typ autorizace: 02833 A
 +420 606 268 954, pekar@pparchitects.cz
 ZPRACOVATEL ČÁSTI P.P. Architects s.r.o.
 Slovinská 29, Brno, 612 00
 +420 541 210 454, atelier@pparchitects.cz
 VYPRACOVAL Ing. et Ing. Jakub Bulíček
 Ing. arch. Bořek Knytl

ČÁST C - SITUAČNÍ VÝKRESY
 OBJEKT -

KOORDINAČNÍ SITUAČNÍ VÝKRES

MĚŘÍTKO	1:300	VÝKRES	PARÉ
DATUM	04 / 2022	C.2	
REVIZE			
STUPEŇ	DPS		